



LEI N.º 404/2023, DE 10 DE AGOSTO DE 2023.

“Dispõe sobre denominação de Rua”

A Câmara Municipal de Itueta, Estado de Minas Gerais, aprovou, e eu, Prefeito Municipal, sanciono a seguinte Lei:

Art. 1º - Fica denominada “**RUA ALTINO ALBISPO DE SOUZA**” a rua sem denominação oficial, conhecida como “Rua Projetada”, situada no Distrito de Quatituba, Município de Itueta/MG – área urbana deste Município, conforme memorial descritivo e levantamento topográfico em anexo.

Art. 2º - Fica o Poder Executivo obrigado a colocar placas indicativas nas duas extremidades, num prazo de 60 (sessenta) dias.

Art. 3º - A presente lei entra em vigor na data de sua publicação, revogando as disposições em contrário.


**PREFEITURA MUNICIPAL DE ITUETA – MG,
Em 10 de Agosto de 2023.**

**VALTER JOSÉ NICOLI
Prefeito Municipal**

CERTIDÃO

Certifico para os devidos fins de prova nos termos do art. 100 da Lei Orgânica Municipal que a presente Lei foi afixada no quadro de avisos da Prefeitura no dia 10 de Agosto de 2023.

**Paulo Cesar Muzi
Secretário Municipal de Administração**

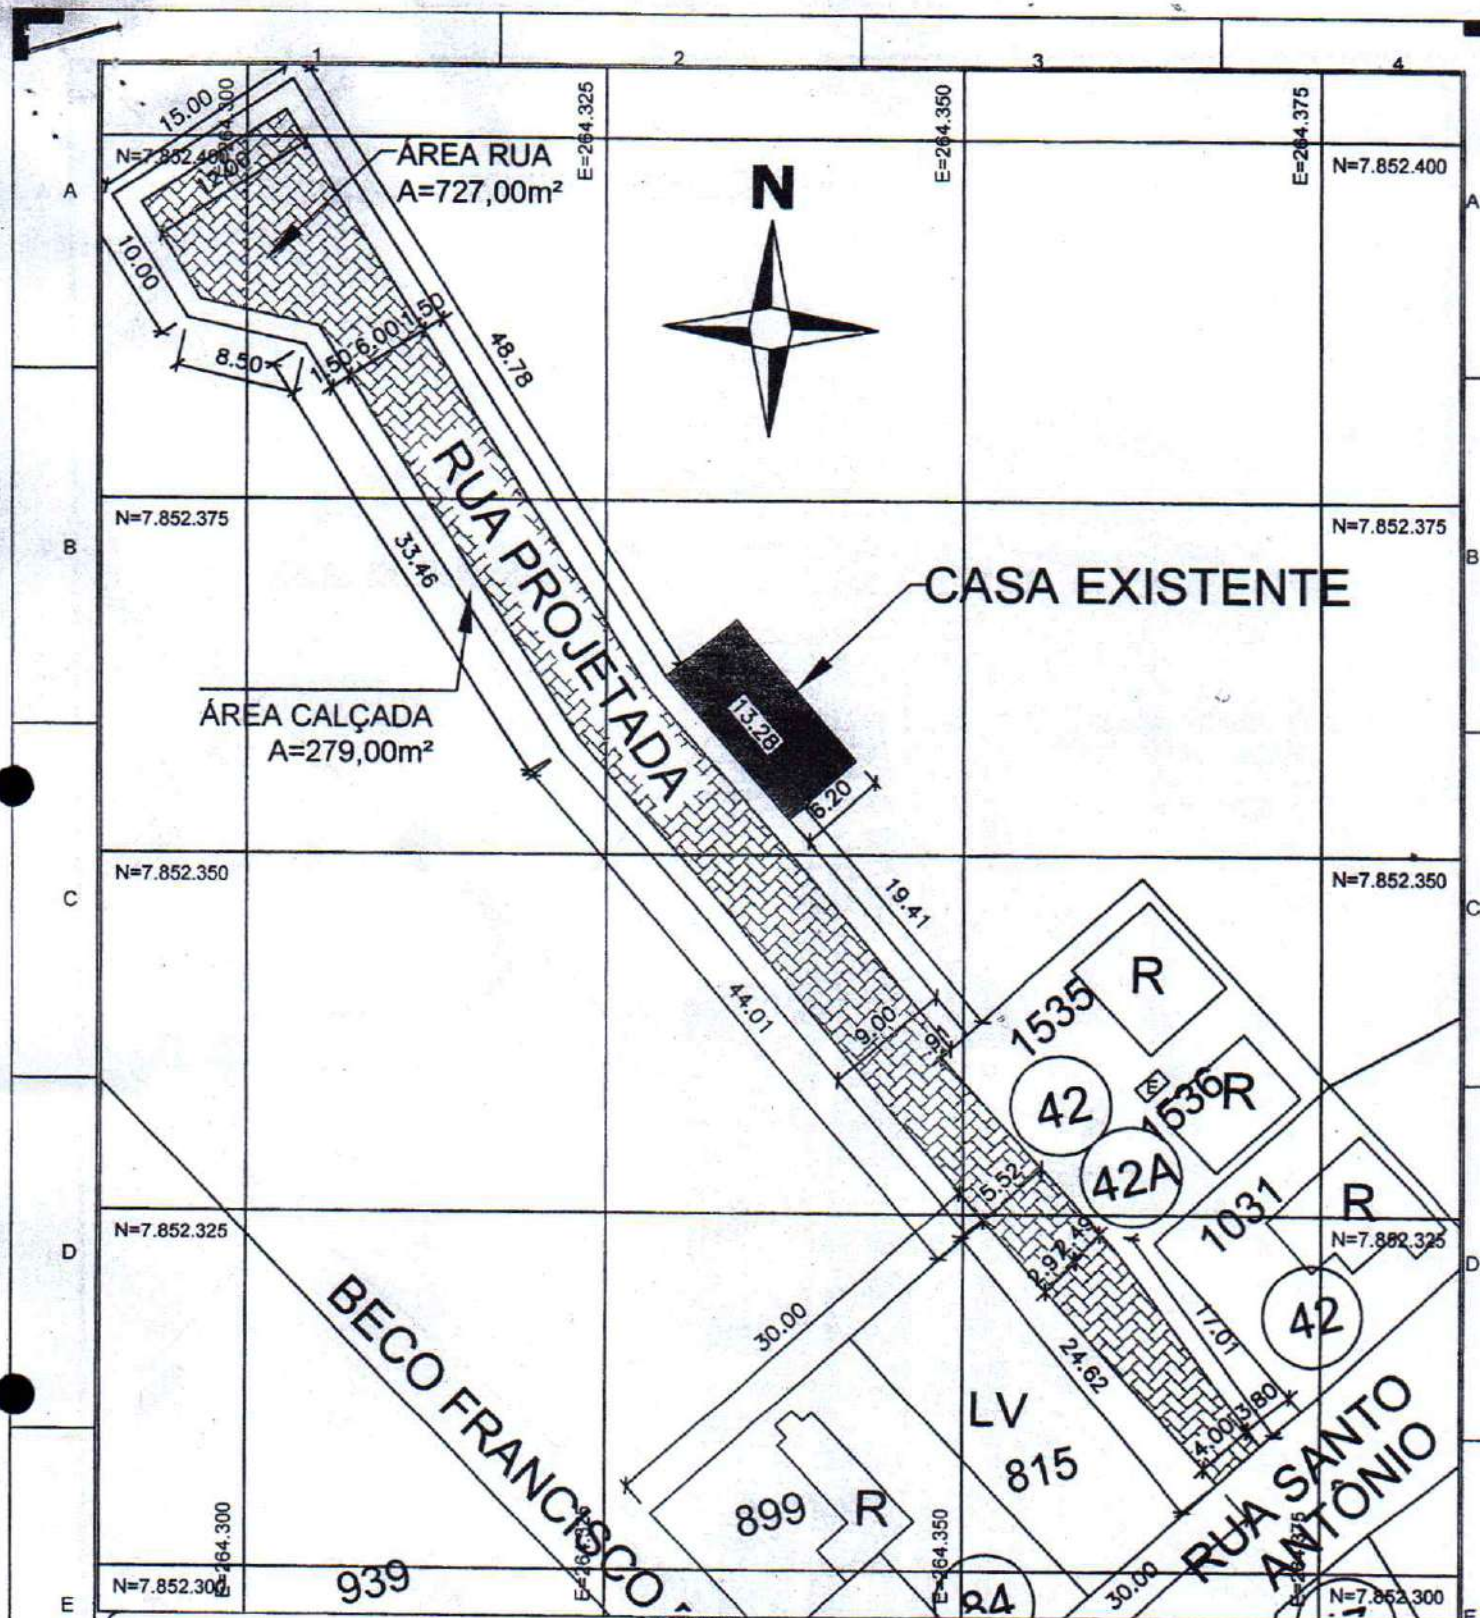

PREFEITURA
ITUETA
MINAS GERAIS
ADM.: 2021/2024

RESPONSÁVEL TÉCNICO

Ana Carolina Benica Martins
ANA CAROLINA BENICA MARTINS
CREA: 042664/D

OBJETO

LEVANTAMENTO DA ÁREA

DESCRIÇÃO

PROJETO DE CRIAÇÃO DE RUA

DISTRITO DE QUATITUBA - ITUETA - MG

PROPRIETÁRIO / ÓRGÃO

Valter José Nicoli
Prefeito Municipal de Itueta - MG
CPF 552.375.846-91

PREFEITURA MUNICIPAL DE ITUETA - VALTER JOSÉ NICOLI
CNPJ: 18.413.179/0001-74

ESCALA

1:500

PERÍMETRO

ÁREA TOTAL

1.006,00m²

DESENHISTA


DATA

JUNHO/2023

FOLHA

01
03

É PROIBIDO A EDIÇÃO TOTAL OU PARCIAL DESTE PROJETO, SEM A AUTORIZAÇÃO DO PROFISSIONAL RESPONSÁVEL - LEI Nº9610 (1902/1896) ARTIGO 7º - INCISO X

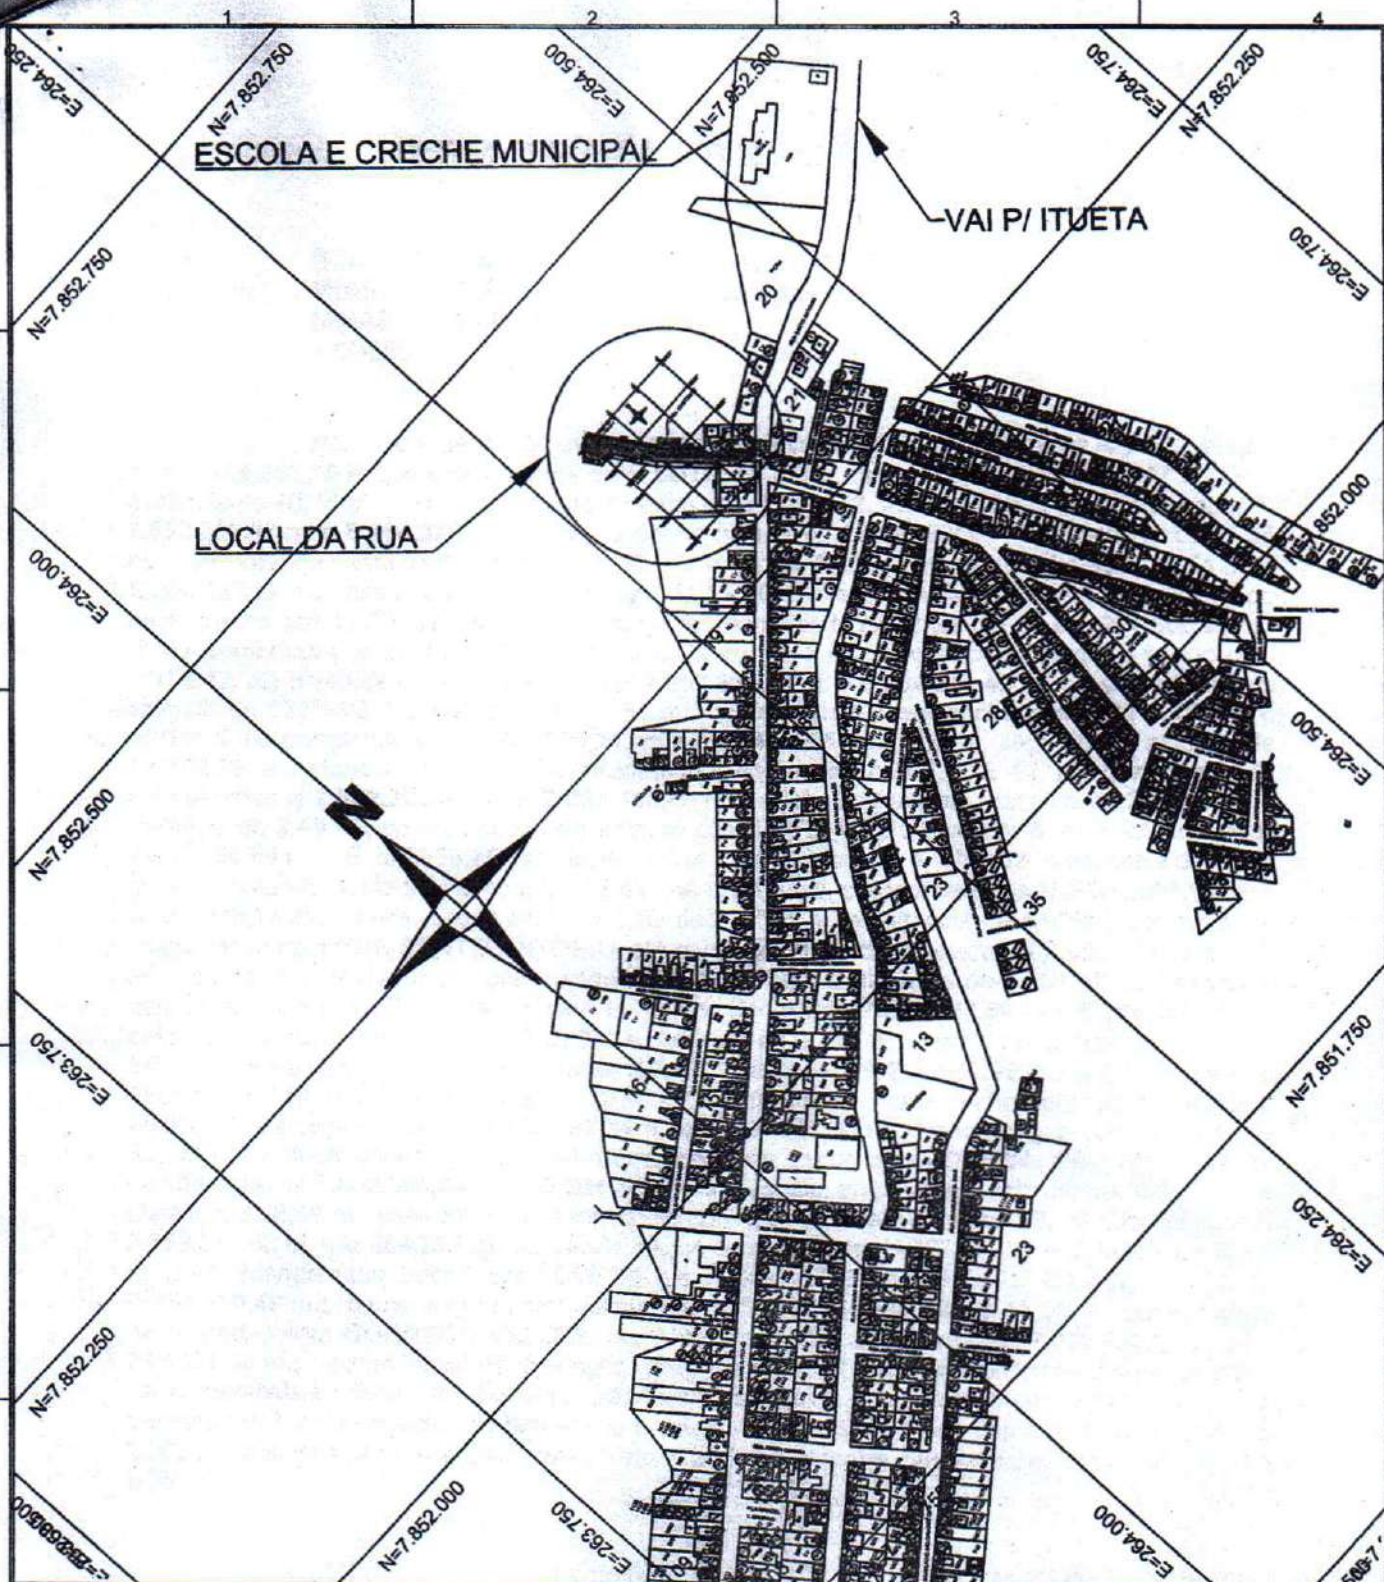

PREFEITURA
ITUETA
MINAS GERAIS
ADM.: 2021/2024

RESPONSÁVEL TÉCNICO

Ana Carolina Benica Martins
ANA CAROLINA BENICA MARTINS
CREA: 042664/D

OBJETO
PLANTA DE LOCALIZAÇÃO DA RUA PROJETADA

DESCRIÇÃO
PROJETO DE CRIAÇÃO DE RUA

LOCAL
DISTRITO DE QUATITUBA - ITUETA- MG

PROPRIETÁRIO / ORÇÃO
Valter José Nicoli
Prefeito Municipal de Itueta - MG
CPF 552.375.848-91

PREFEITURA MUNICIPAL DE ITUETA - VALTER JOSÉ NICOLI
CNPJ:18.413.179/0001-74

ESCALA 1:500	PERÍMETRO	ÁREA TOTAL 1.006,00m ²	DESENHISTA	DATA JUNHO/2023	FOLHA 02 03
-----------------	-----------	--------------------------------------	------------	--------------------	-------------------

É PROIBIDO A EDIÇÃO TOTAL OU PARCIAL DESTA PROJETO, SEM A AUTORIZAÇÃO DO PROFISSIONAL RESPONSÁVEL - LEI Nº9610 (19/02/1896) ARTIGO 7º - INCISO X