


CONFIABILIDADE DE PENAS	
ESPESSURAS	
1	7 0,1
2	7 0,2
3	7 0,3
4	7 0,4
5	7 0,5
6	7 0,8
7	7 0,18
8	7 2,55

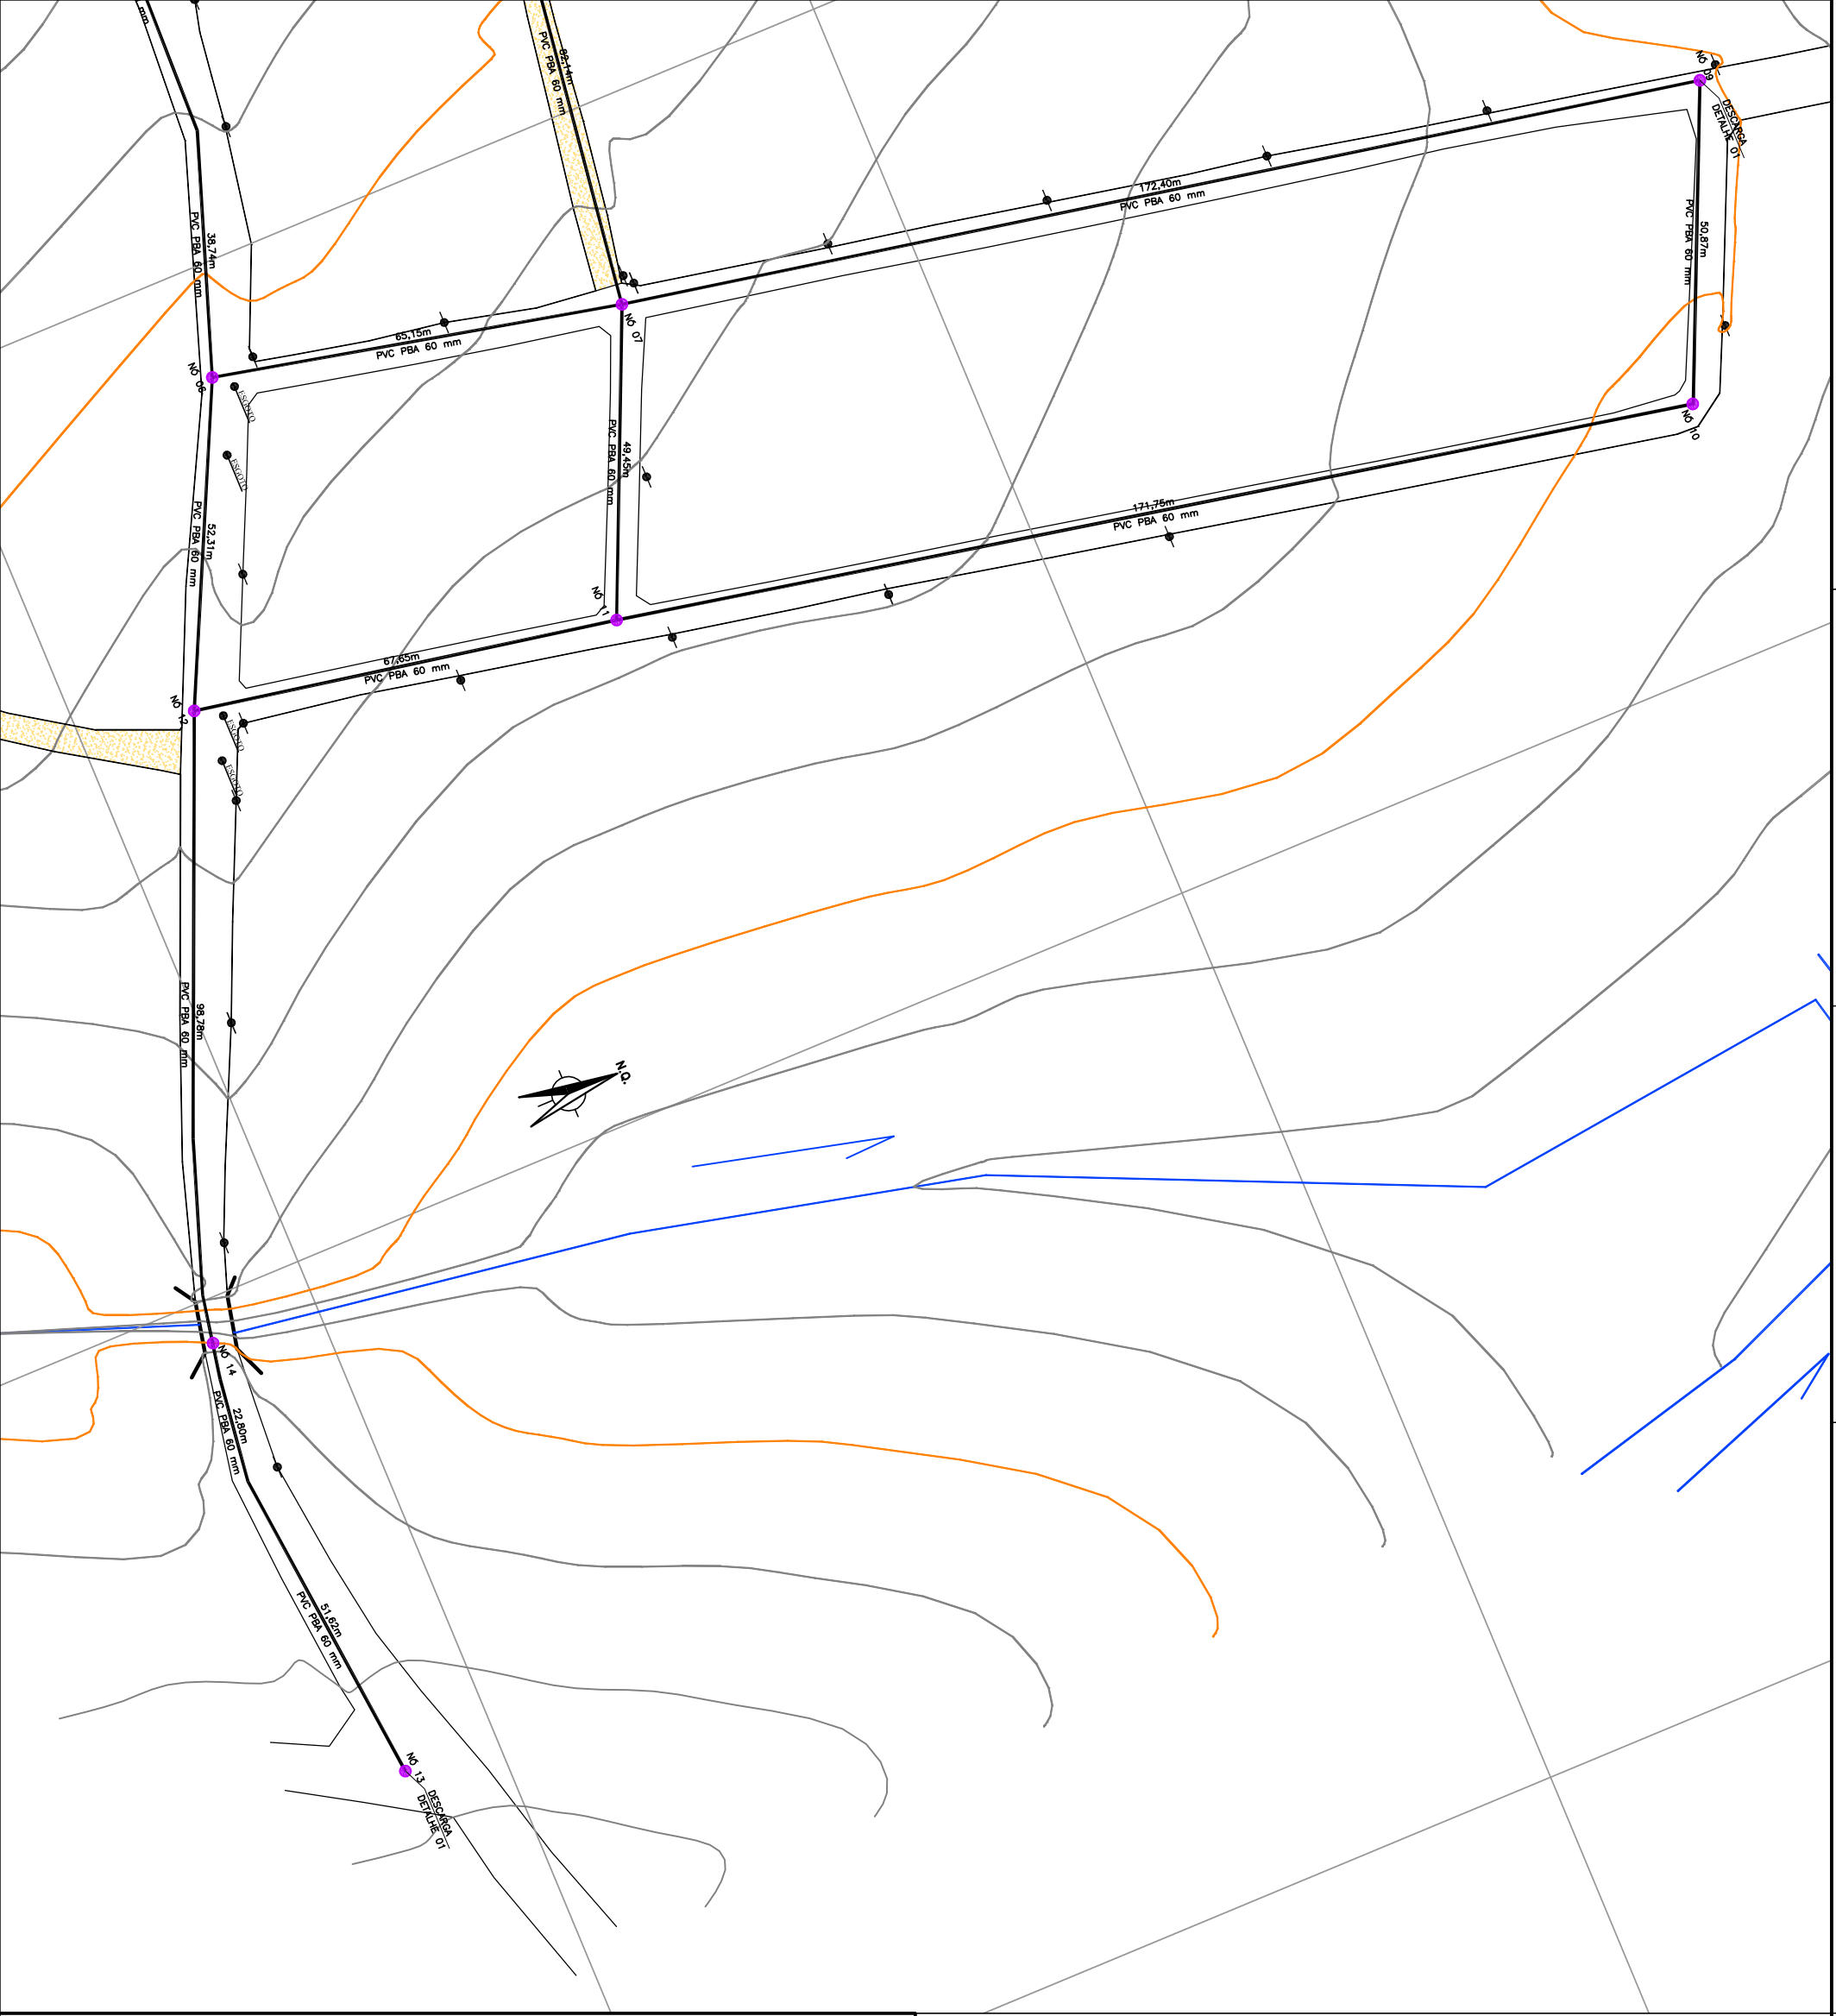

ASSUNTO: REDES COLETORES DE ESGOTO - PLAVIA
 PROPRIETARIO: PREFEITURA MUNICIPAL DE INUEIA
 LOCAL: VIA NETTEL
 MUNICÍPIO - MG


FOLHA 03/03
 ESCALA 1:500

REVISÃO: REV. 0
 CÓDIGO: ES-01-ESG/RED-003-R0

SITUAÇÃO SEM ESCOLA
 DECLARO QUE A APROVAÇÃO DO PROJETO NÃO RECONHECEMENDO DO DIREITO DE PROPRIEDADE DO TERRENO.

AGENTE PROMOTOR:
 PREFEITURA MUNICIPAL DE INUEIA

AUTOR E RESPONSÁVEL TÉCNICO PELO PROJETO:
 Responsável Técnico pelo Projeto:
 Responsável Técnico pela Obra:

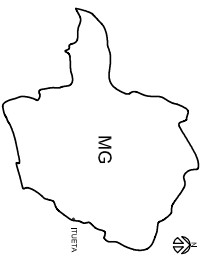

ARTICULAÇÃO