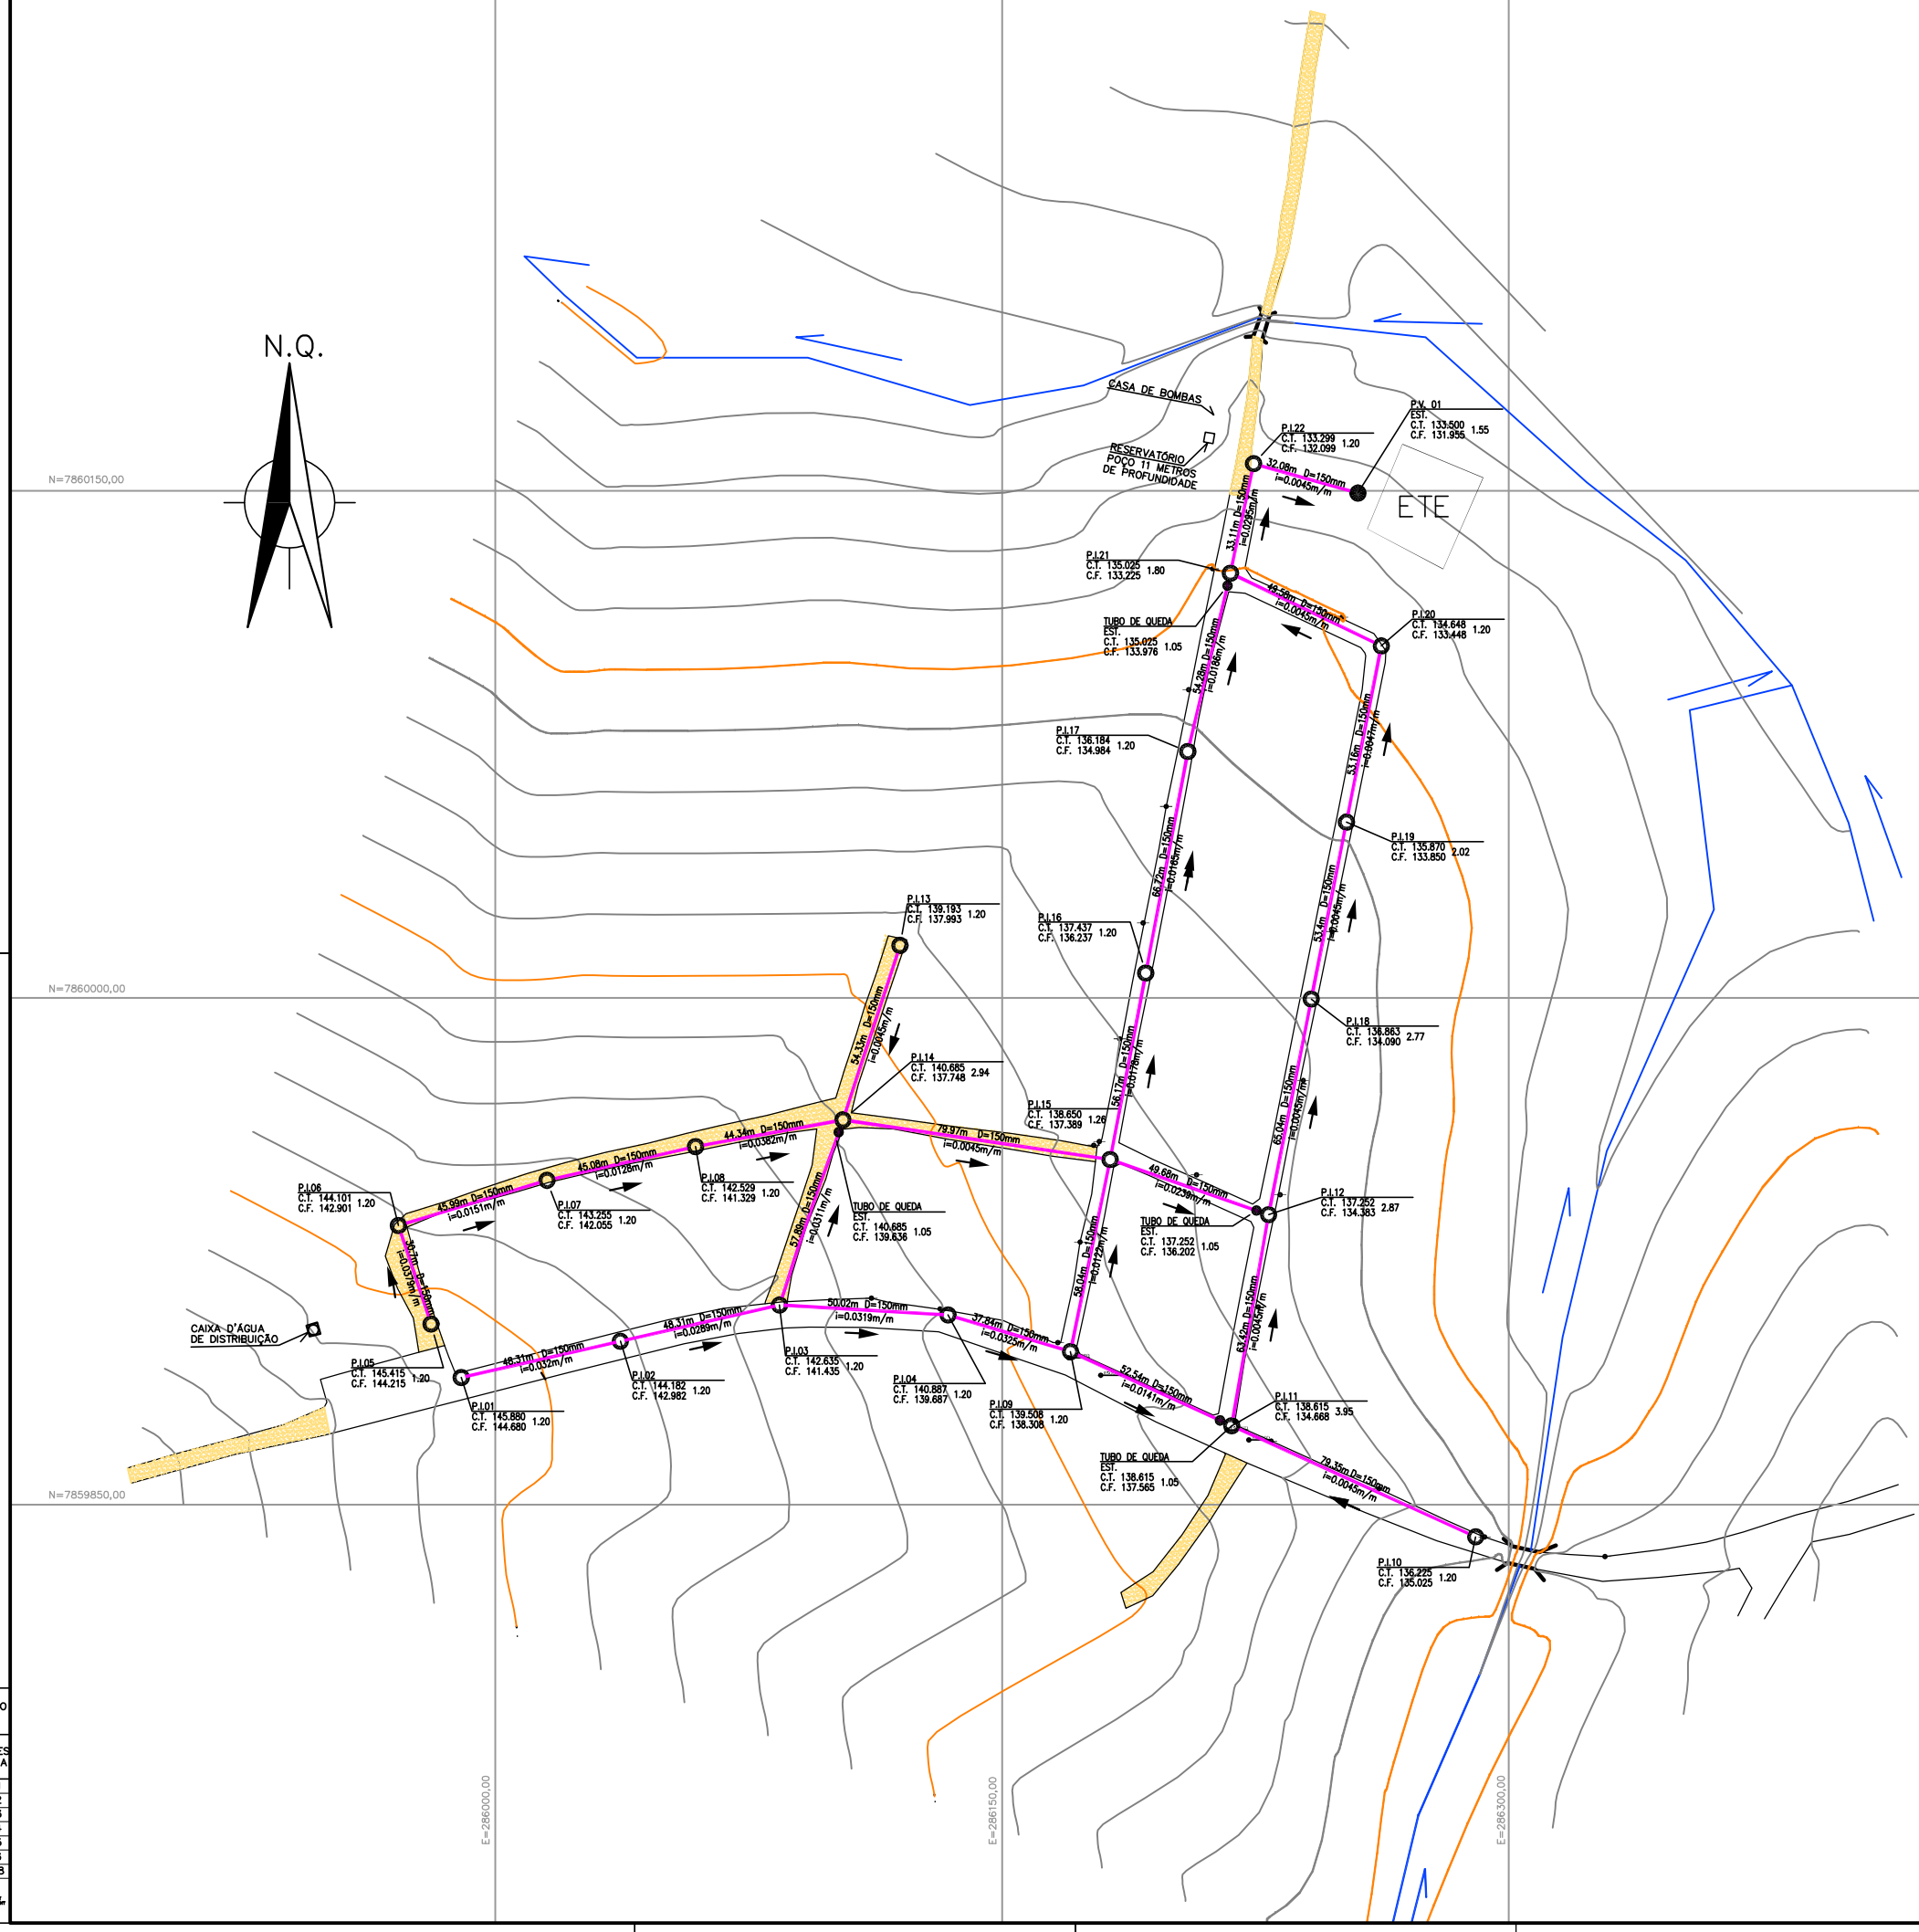

CONFIGURAÇÃO DE PENAS		
PENA	COR	ESPESSURA
1	7	0,1
2	7	0,2
3	7	0,3
4	7	0,4
5	7	0,5
6	7	0,6
7	7	0,18
8 ~ 255	[illegible]	[illegible]

PROJETO DE INFRAESTRUTURA
SISTEMA DE ESGOTAMENTO SANITÁRIO

FOLHA ÚNICA
ESCALA 1:1000

ASSUNTO: REDES COLETORAS DE ESGOTO – PLANTA

PROPRIETÁRIO: PREFEITURA MUNICIPAL DE ITUETA

LOCAL: VILA NEITZEL
ITUETA – MG

REVISÃO: REV. 0

CODLOG: ES-01-ESG-REDn-001-R0

SITUAÇÃO SEM ESCALA

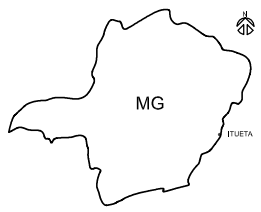

DECLARO QUE A APROVAÇÃO DO PROJETO NÃO IMPLICA POR PARTE DA PREFEITURA NO RECONHECIMENTO DO DIREITO DE PROPRIEDADE DO TERRENO.

AGENTE PROMOTOR:
PREFEITURA MUNICIPAL DE ITUETA

ARTICULAÇÃO

AUTOR E RESPONSÁVEL TÉCNICO PELO PROJETO:
DIAGONAL EMPREENDIMENTOS E GESTÃO DE NEGÓCIOS LTDA
INSCRIÇÃO MUNICIPAL SP Nº. 2.447.864-4
Resp. Técnico: Kelio Mario Bello de Mello
CREA Nº 5060226043
ART Nº

RESPONSÁVEL TÉCNICO PELA OBRA: