


CONFIGURAÇÃO DE PENAS	
1	7 0,1
2	7 0,2
3	7 0,3
4	7 0,4
5	7 0,5
6	7 0,6
7	7 0,8
8	7 1,0
9	7 1,2
10	7 1,5
11	7 2,0
12	7 2,5
13	7 3,0
14	7 4,0
15	7 5,0
16	7 6,0
17	7 8,0
18	7 10,0
19	7 12,0
20	7 15,0
21	7 20,0
22	7 25,0
23	7 30,0
24	7 40,0
25	7 50,0

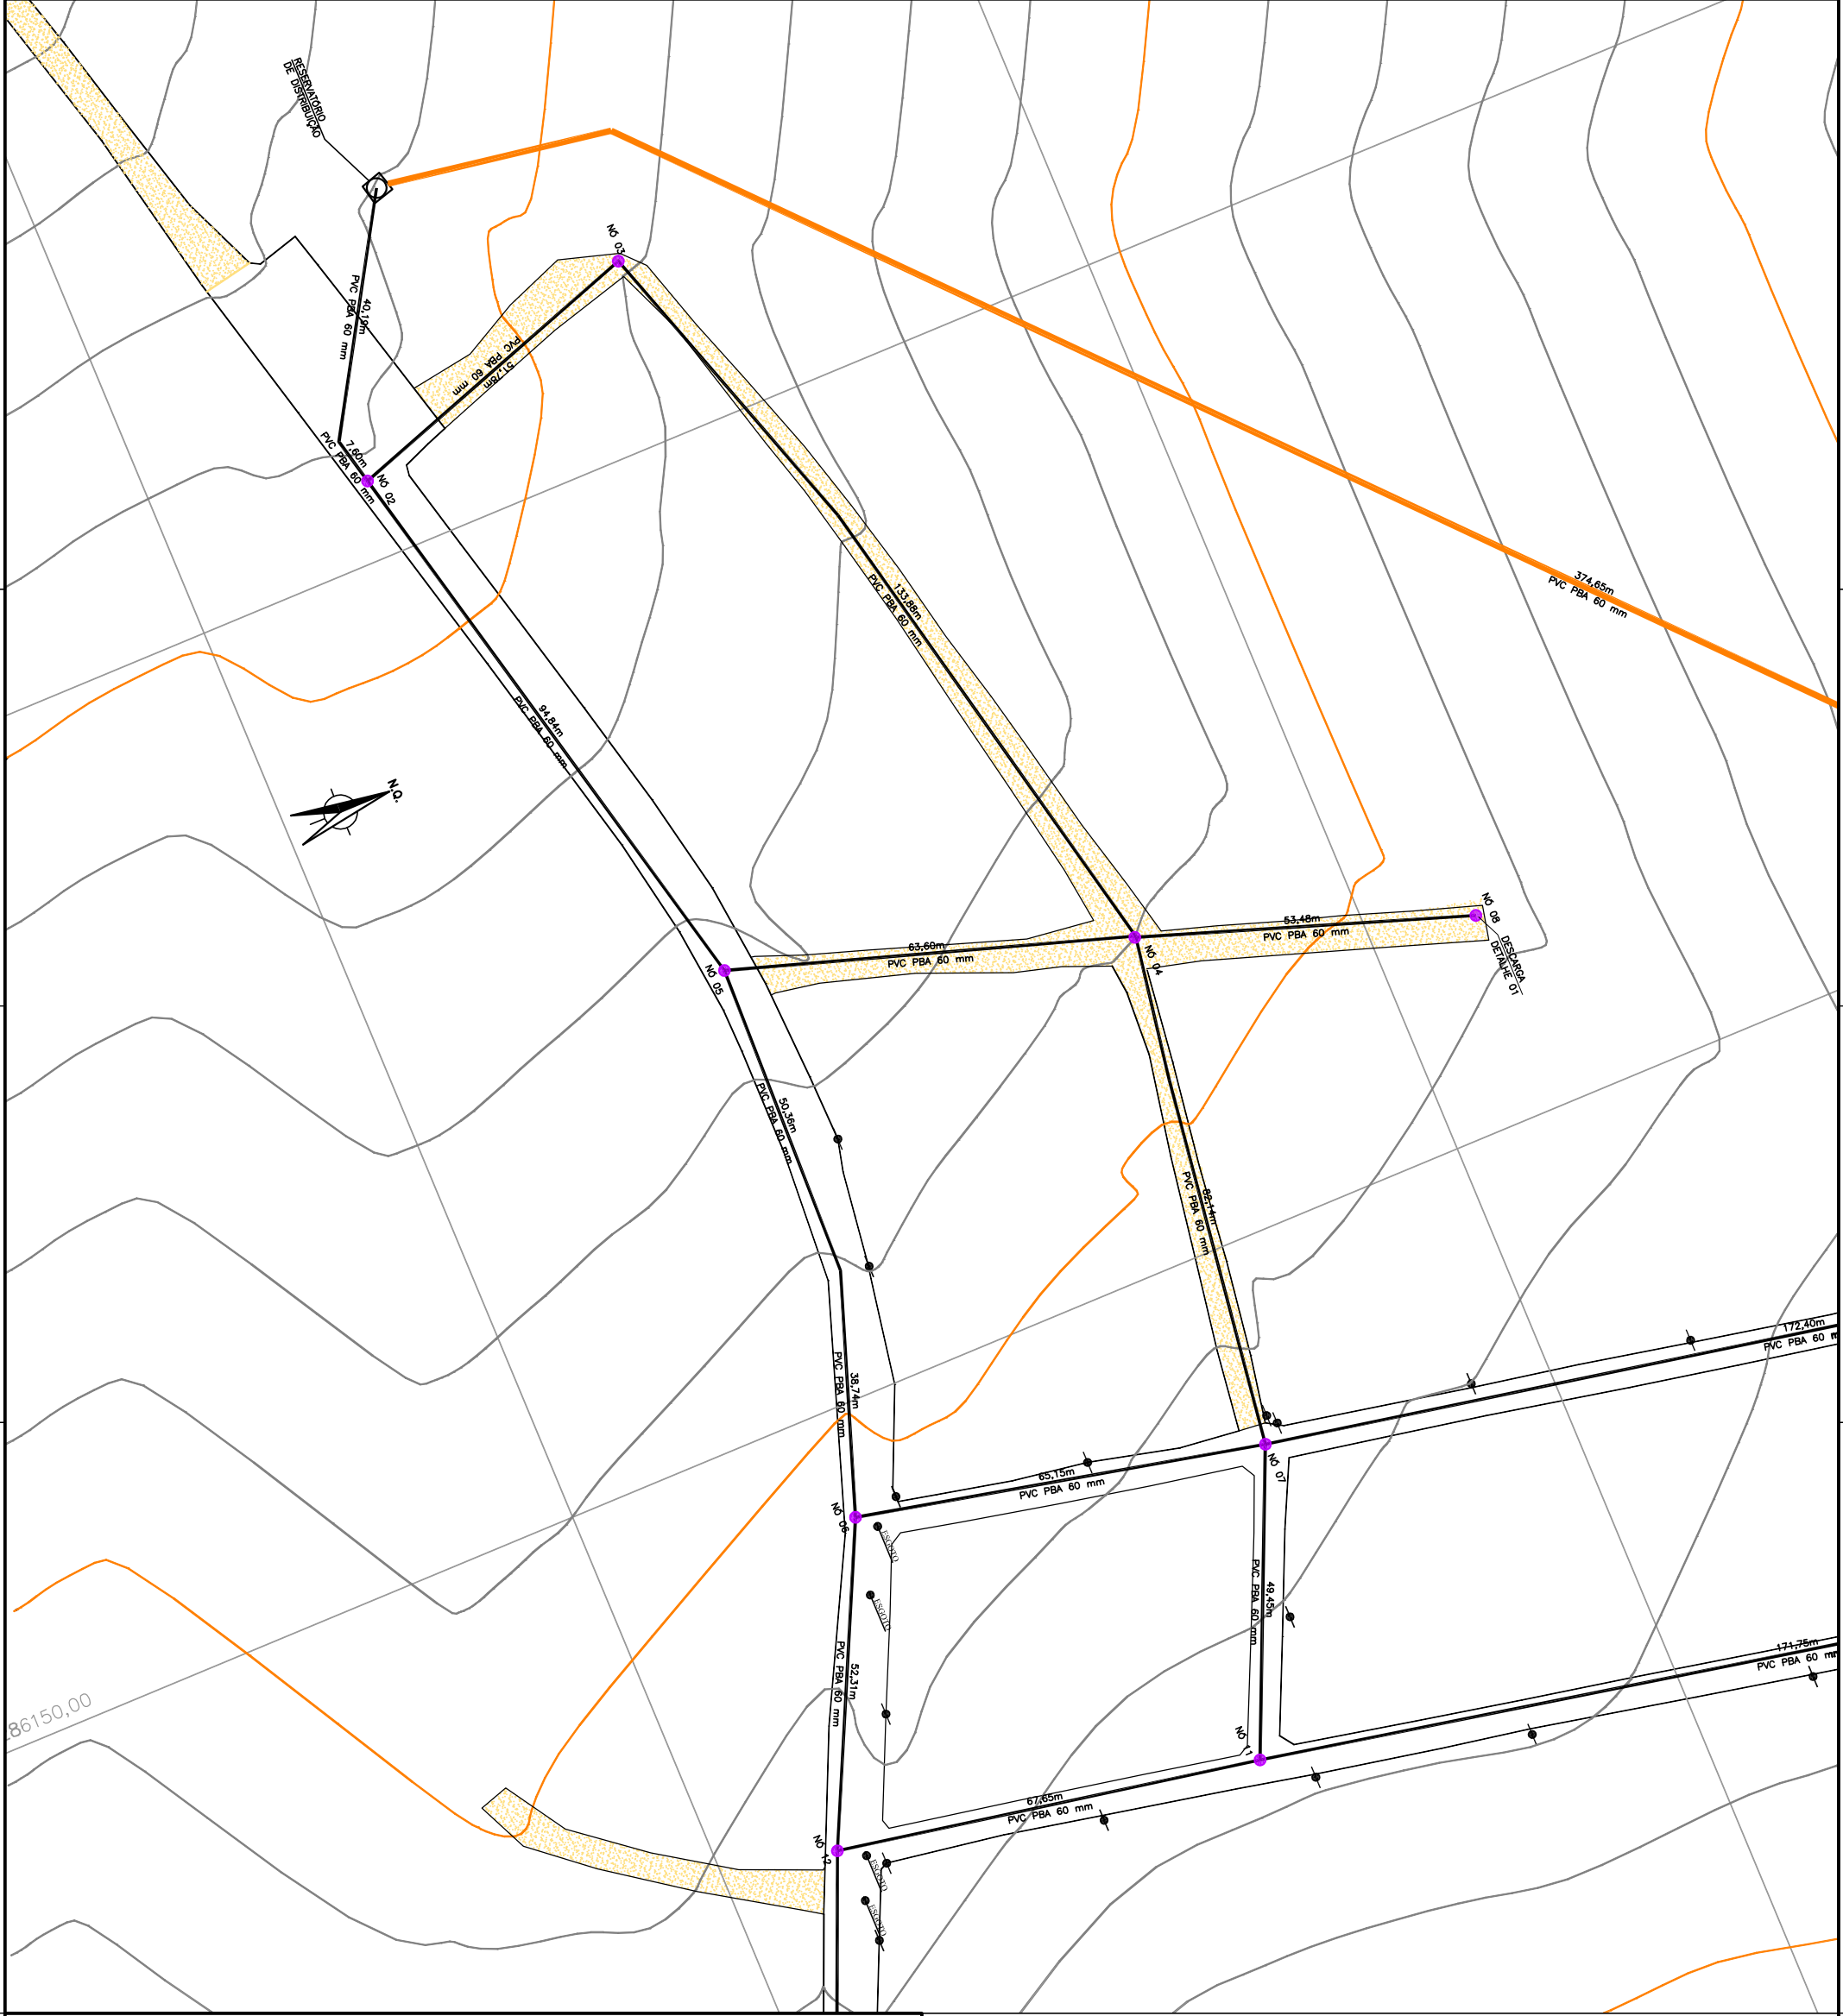

PROJETO DE INFRAESTRUTURA


FOLHA
02/03
ESCALA
1:500

 LOCAL: VILA NETEIL
 MUNICÍPIO: MG
 REVISÃO: REV. 0
 CÓDIGO: ES-01-ESG/RED-002-R0

SITUAÇÃO SEM ESCALA

DECLARO QUE A APROVAÇÃO DO PROJETO NÃO RECONHECEMENDO DO DIREITO DE PROPRIEDADE DO TERRENO.

AGENTE PROMOTOR:
 PREFEITURA MUNICIPAL DE

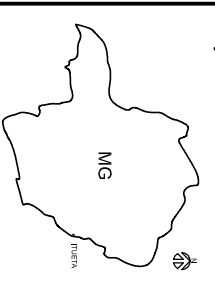

ARTICULAÇÃO

AUTOR E RESPONSÁVEL TÉCNICO PELO PROJETO:

RESPONSÁVEL TÉCNICO PELA OBRA: